

Legenda:

— Dividente demaniale

— Limiti comunali

AREE RICREATIVE DIVERSE



■ Servizi di altra natura e conduzione di strutture ad uso abitativo

■ Punti di ormeggio

■ Progetto di sistemazione e consolidamento dell'area portuale

Non è presente la restante porzione d'ambito di ricognizione fisico-giuridica in quanto non oggetto del tematismo rappresentato in questo elaborato.

SCALA 1:5000

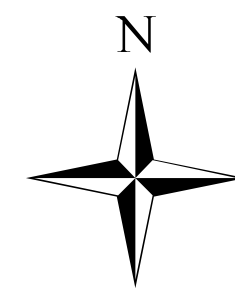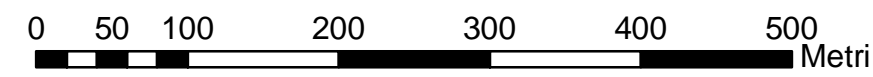

REGIONE PUGLIA



COMUNE DI CAGNANO VARANO

PROVINCIA DI FOGGIA



Piano Comunale delle Coste

L.R.10 aprile 2015 n.17

Descrizione elaborato:

Individuazione delle aree con finalità turistica diverse da SB e SLS

Tavola n.: **B.1.5**

Scala: **1:5000**

Strato informativo: **RICREATIVE_DIVERSE.SHP**

Agosto 2017

IL SINDACO:

Dott. Claudio **COSTANZUCCI PAOLINO**

IL DIRIGENTE U.T.C.:

Arch. Antonio **DI NAUTA**

PROGETTAZIONE:

STUDIO **ARCHPLAN**

Arch. Maria **PESTILLO**

Coll.:

Arch. Luigi **TROSO**

Ing. Lorenzo **RUSSO**

Via Ronzino, 1 - 76016 Margherita di Savoia (BT)

tel. 0883/888175

e-mail: archpestillo@gmail.com

pec: maria.pestillo@archiworldpec.it

